


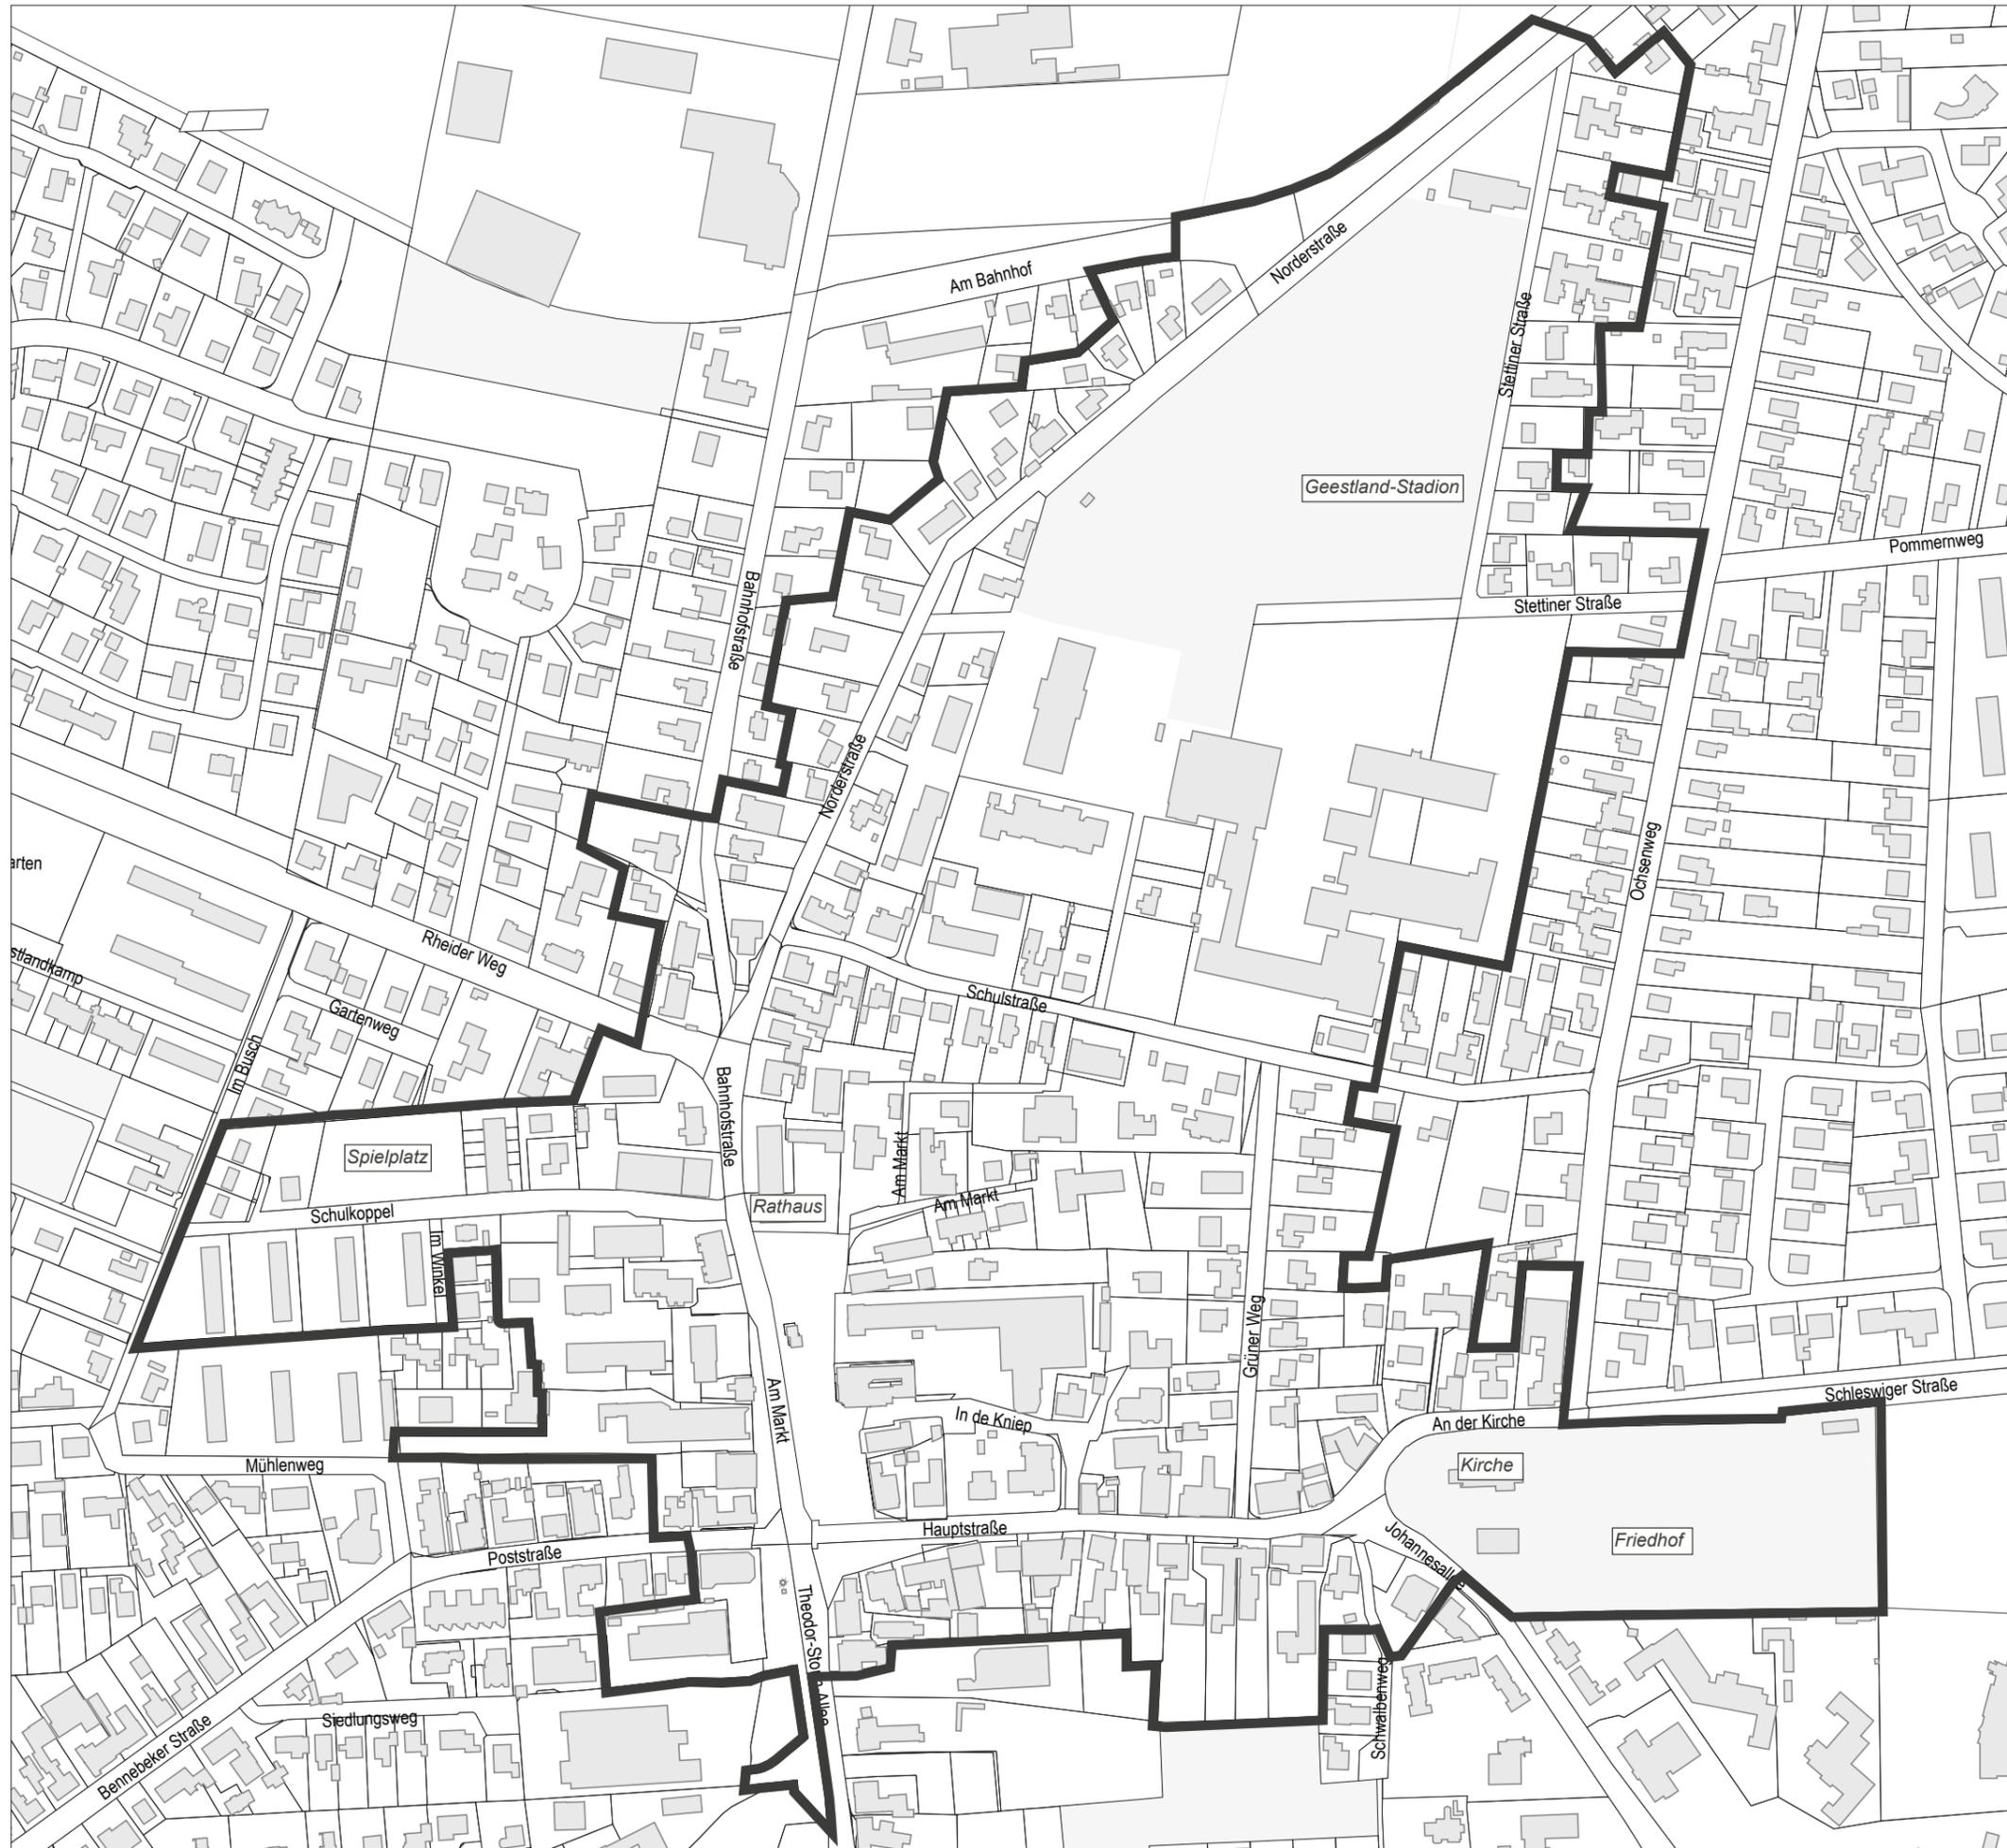

# Satzung der Gemeinde Kropp über die förmliche Festlegung des Sanierungsgebiets „Ortskern“

Anlage  
Lageplan

 Sanierungsgebiet im umfassenden  
Verfahren  
(die Kontur liegt außerhalb des Sanierungsgebiets)



Stand: Mai 2021

