


Auszug aus der Fachdatenkarte

Maßstab: 1:778
Erstellt am: 05.11.2025
Bearbeiter: Staack

Gemarkung: Norderstapel
Flur: 15
Flurst. Nr. (Zähler): 66
Flurst. Nr. (Nenner): 1

Amt Kropp-Stapelholm
Der Amtsvorsteher
Am Markt 10
24848 Kropp

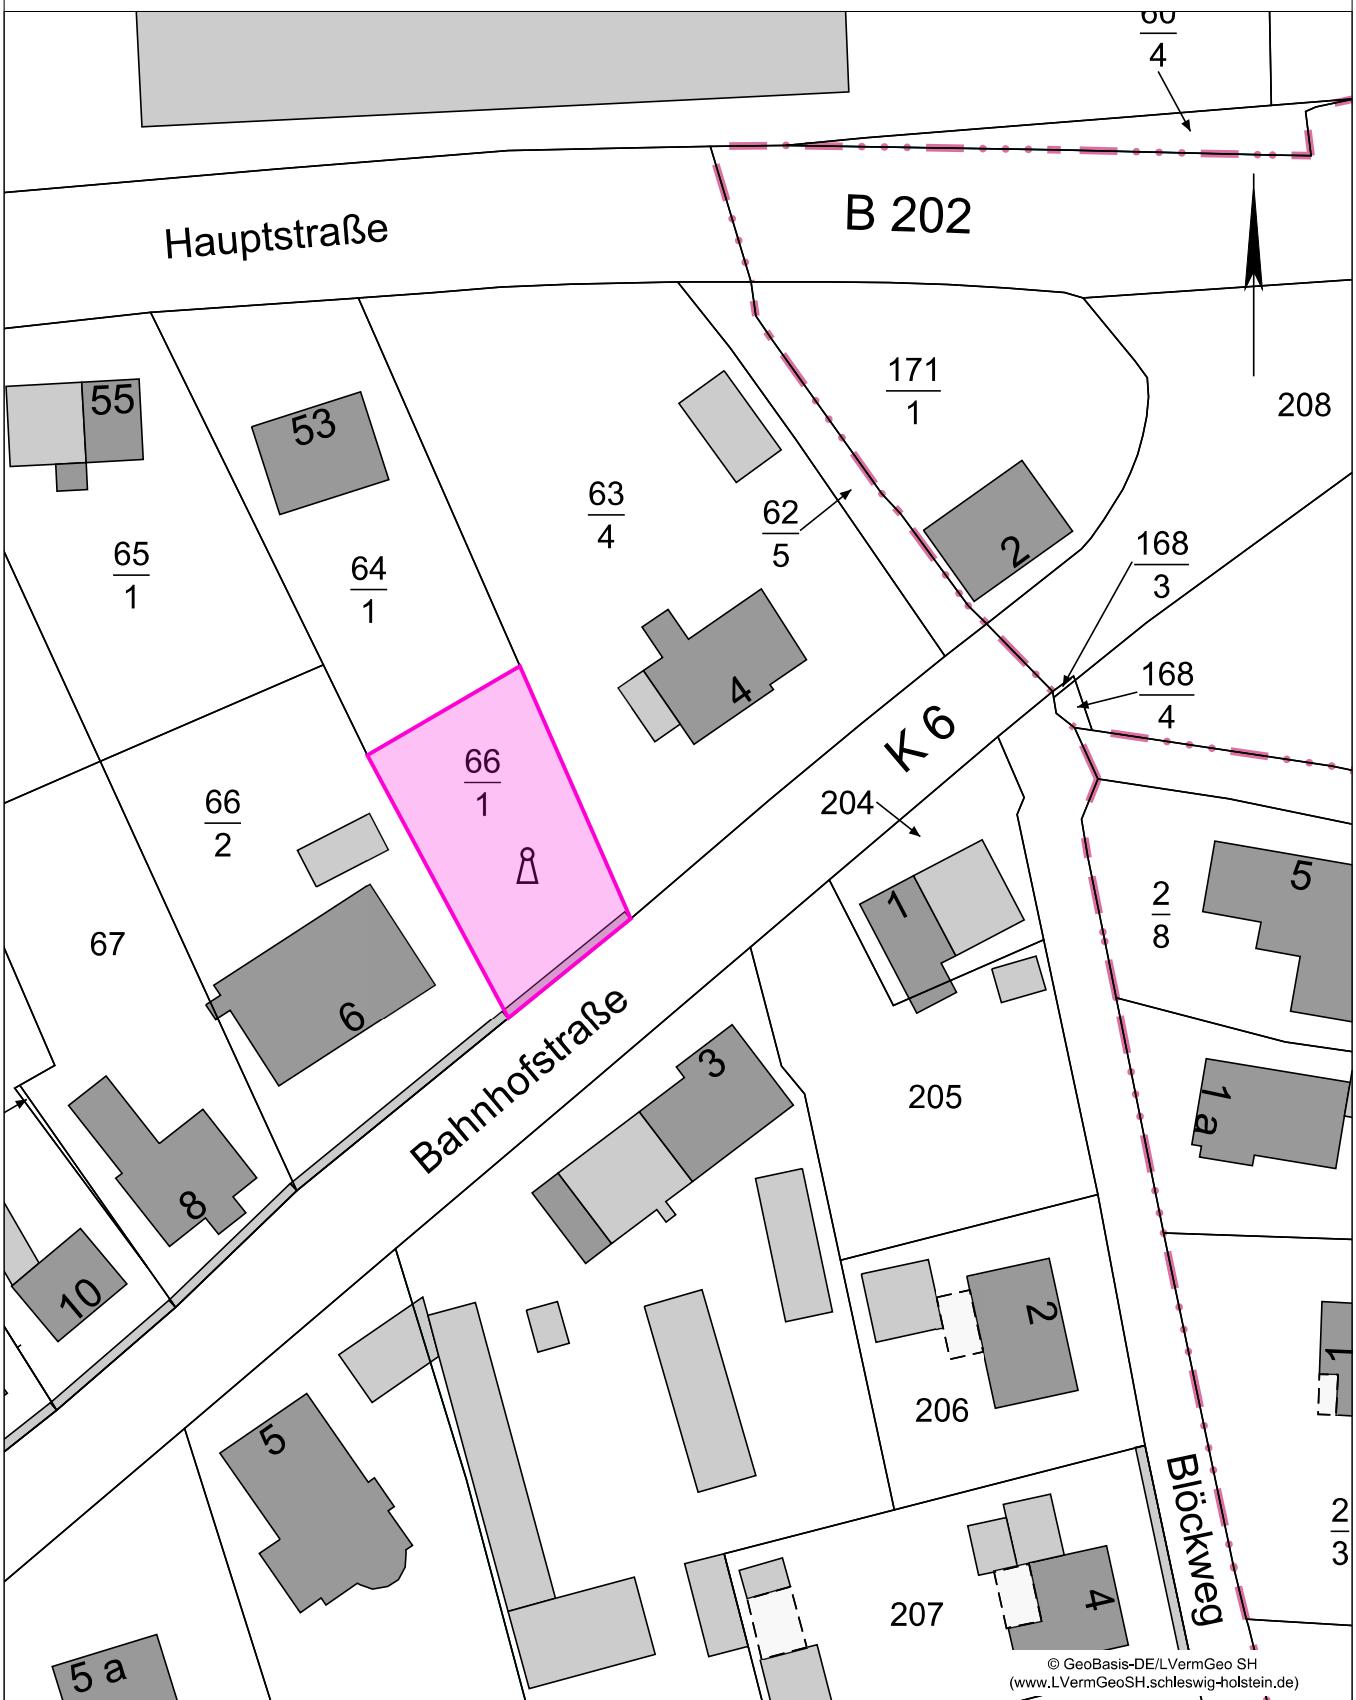

Dieser Planauszug dient nur der Übersicht und ersetzt keine Liegenschaftsauskunft! Für Vollständigkeit und Richtigkeit von dargestellten Leitungen wird keine Gewähr übernommen. Die Vervielfältigung ist nur für eigene, dienstliche Zwecke gestattet.
Kartengrundlage ALKIS® und ATKIS® (Herausgeber LVerMGeo SH).

© GeoBasis-DE/LVerMGeo SH
(www.LVerMGeoSH.schleswig-holstein.de)