

**Legende**

Signaturen gemäß der Verordnung über die Ausarbeitung der Bauleitpläne und die Darstellung des Planinhaltes (Planzeichenerordnung 1990 - PlanzV 90)

Art der baulichen Nutzung (§ 5 Abs. 2 Nr. 1, § 9 Abs. 1 Nr. 1 des Baugesetzbuches -BauGB-, §§ 1 bis 11 der Baunutzungsverordnung -BauNVO-)

**S** Sonderbauflächen mit Zweckbestimmung Photovoltaik-Freiflächenanlage "PV-FFA" (§ 1 Abs. 1 Nr. 4 BauNVO)

Verkehrsflächen (§ 9 Abs. 1 Nr. 11 und Abs. 6 BauGB)

**■** Straßenverkehrsflächen

Hauptversorgungs- und Hauptabwasserleitungen (§ 5 Abs. 2 Nr. 4 und Abs. 4, § 9 Abs. 1 Nr. 13 und Abs. 6 BauGB)

**—** unterirdisch

Grünflächen (§ 5 Abs. 2 Nr. 5 und Abs. 4 BauGB)

**■** Grünfläche privat

Planungen, Nutzungsregelungen, Maßnahmen und Flächen für Maßnahmen zum Schutz, zur Pflege und zur Entwicklung von Natur und Landschaft (§ 5 Abs. 2 Nr. 10 und Abs. 4, § 9 Abs. 1 Nr. 20, 25 und Abs. 6 BauGB)

**■** Umgrenzung von Flächen für Maßnahmen zum Schutz zur Pflege und Entwicklung von Natur und Landschaft (§ 5 Abs. 2 Nr. 10 und Abs. 4, § 9 Abs. 1 Nr. 20 und Abs. 6 BauGB)

Sonstige Planzeichen

**■** Umgrenzung von Flächen, die von der Bebauung freizuhalten sind (§ 9 Abs. 1 Nr. 10 und Abs. 6 BauGB)  
**■** Umgrenzung der von der Bebauung freizuhaltenden Schutzflächen (§ 9 Abs. 1 Nr. 24 und Abs. 6 BauGB)


**■** Grenze des räumlichen Geltungsbereiches (§ 9 Abs. 7 BauGB)

**5. Änderung des Flächennutzungsplanes der Gemeinde Klein Rheide**  
für das Gebiet "südlich der L39/östlich des Fünfzehner Weges"


**Planzeichnung (Teil A)**  
**Teilgeltungsbereich 1**




**Teilgeltungsbereich 2**

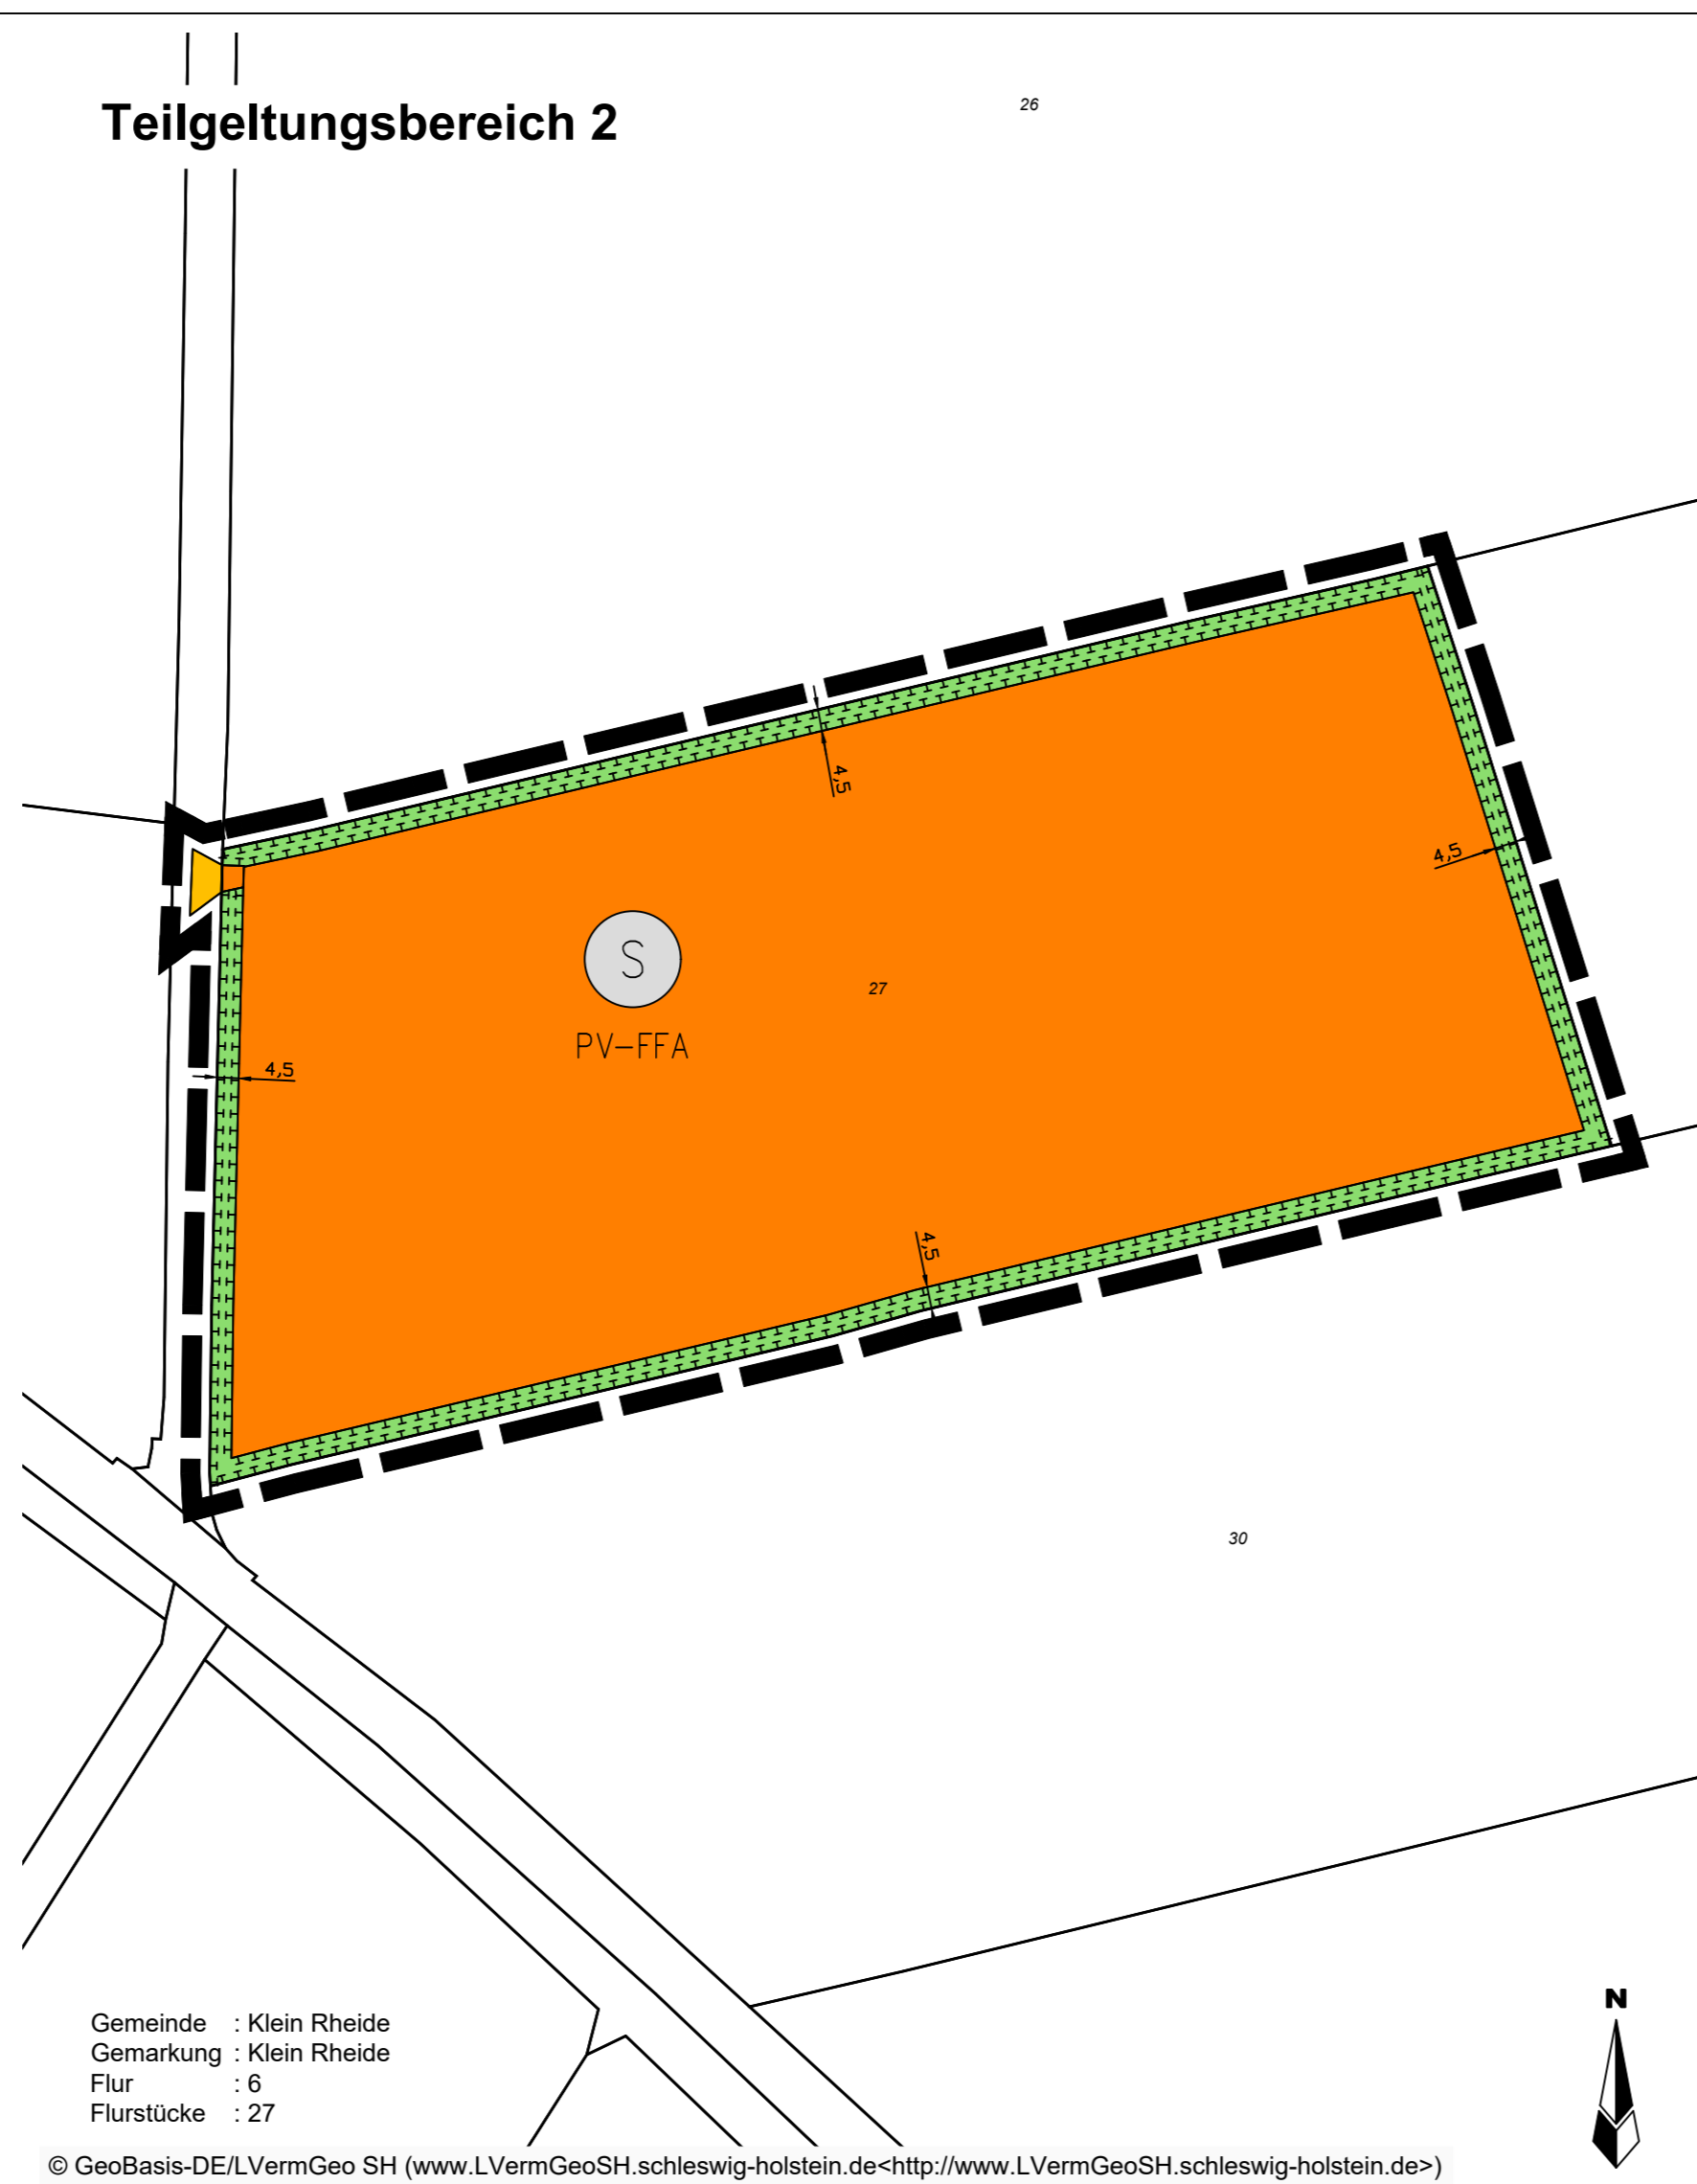

**Teilgeltungsbereich 3**

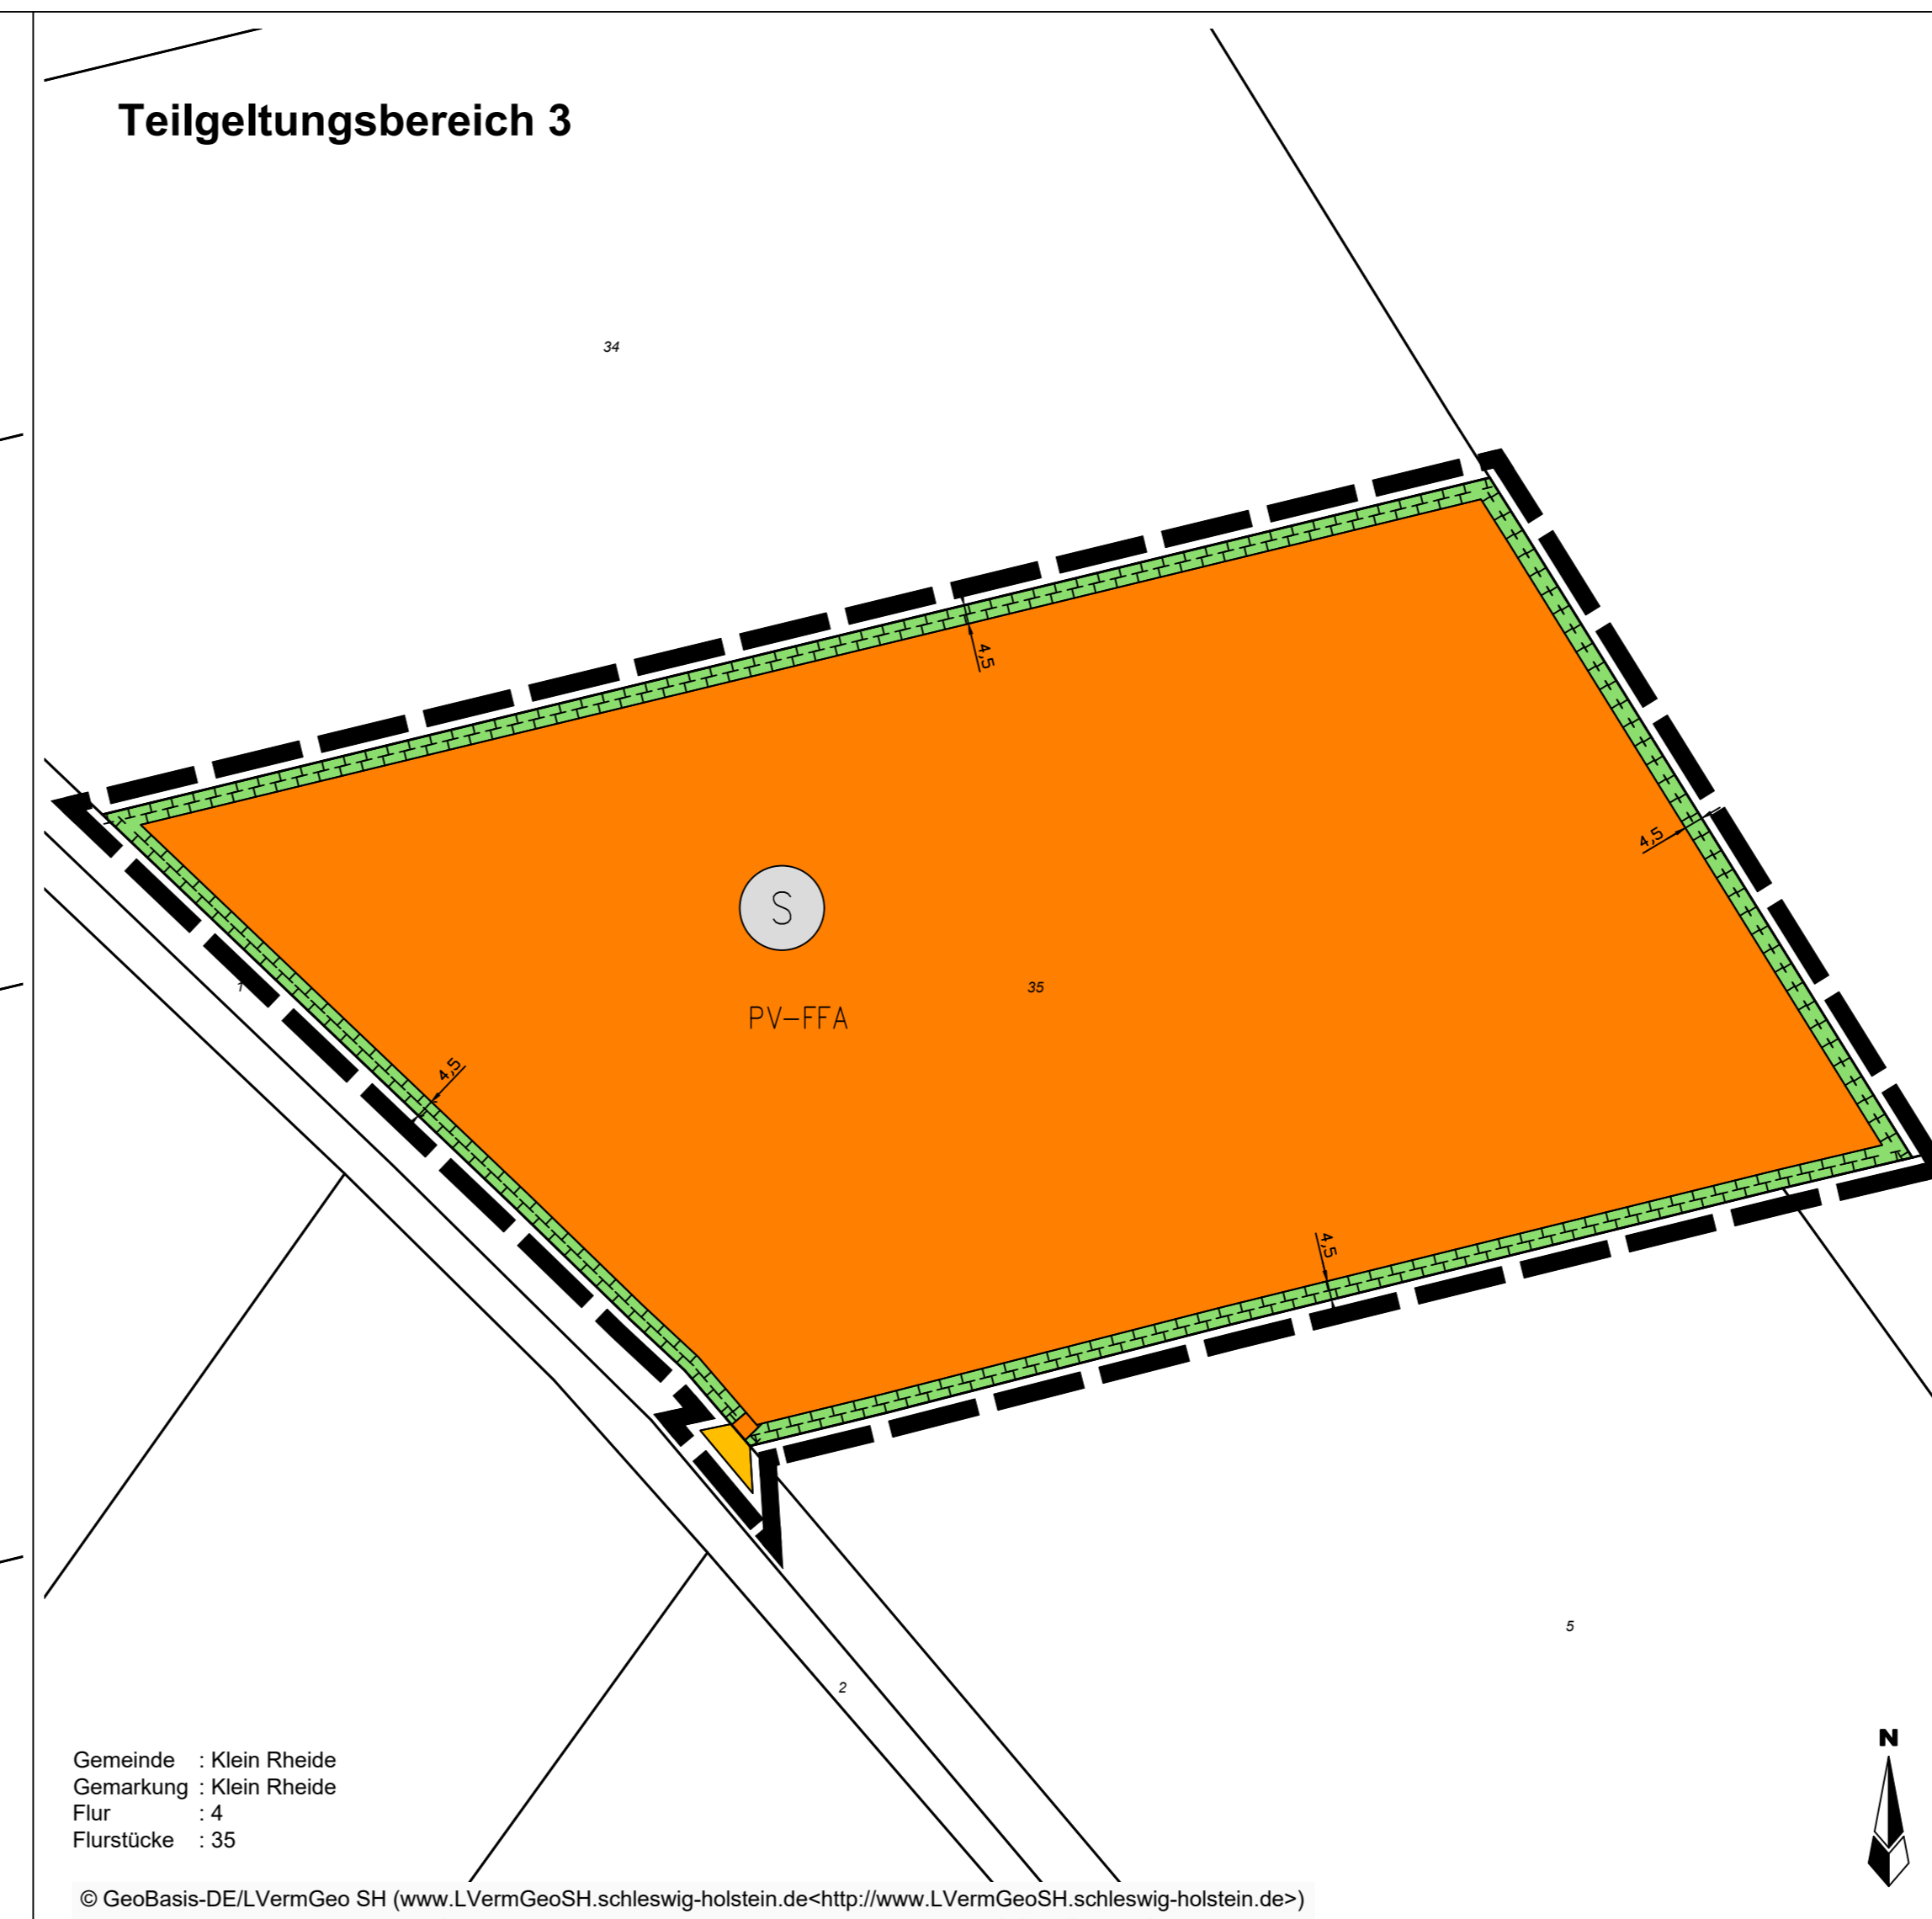

**Verfahrensvermerke**

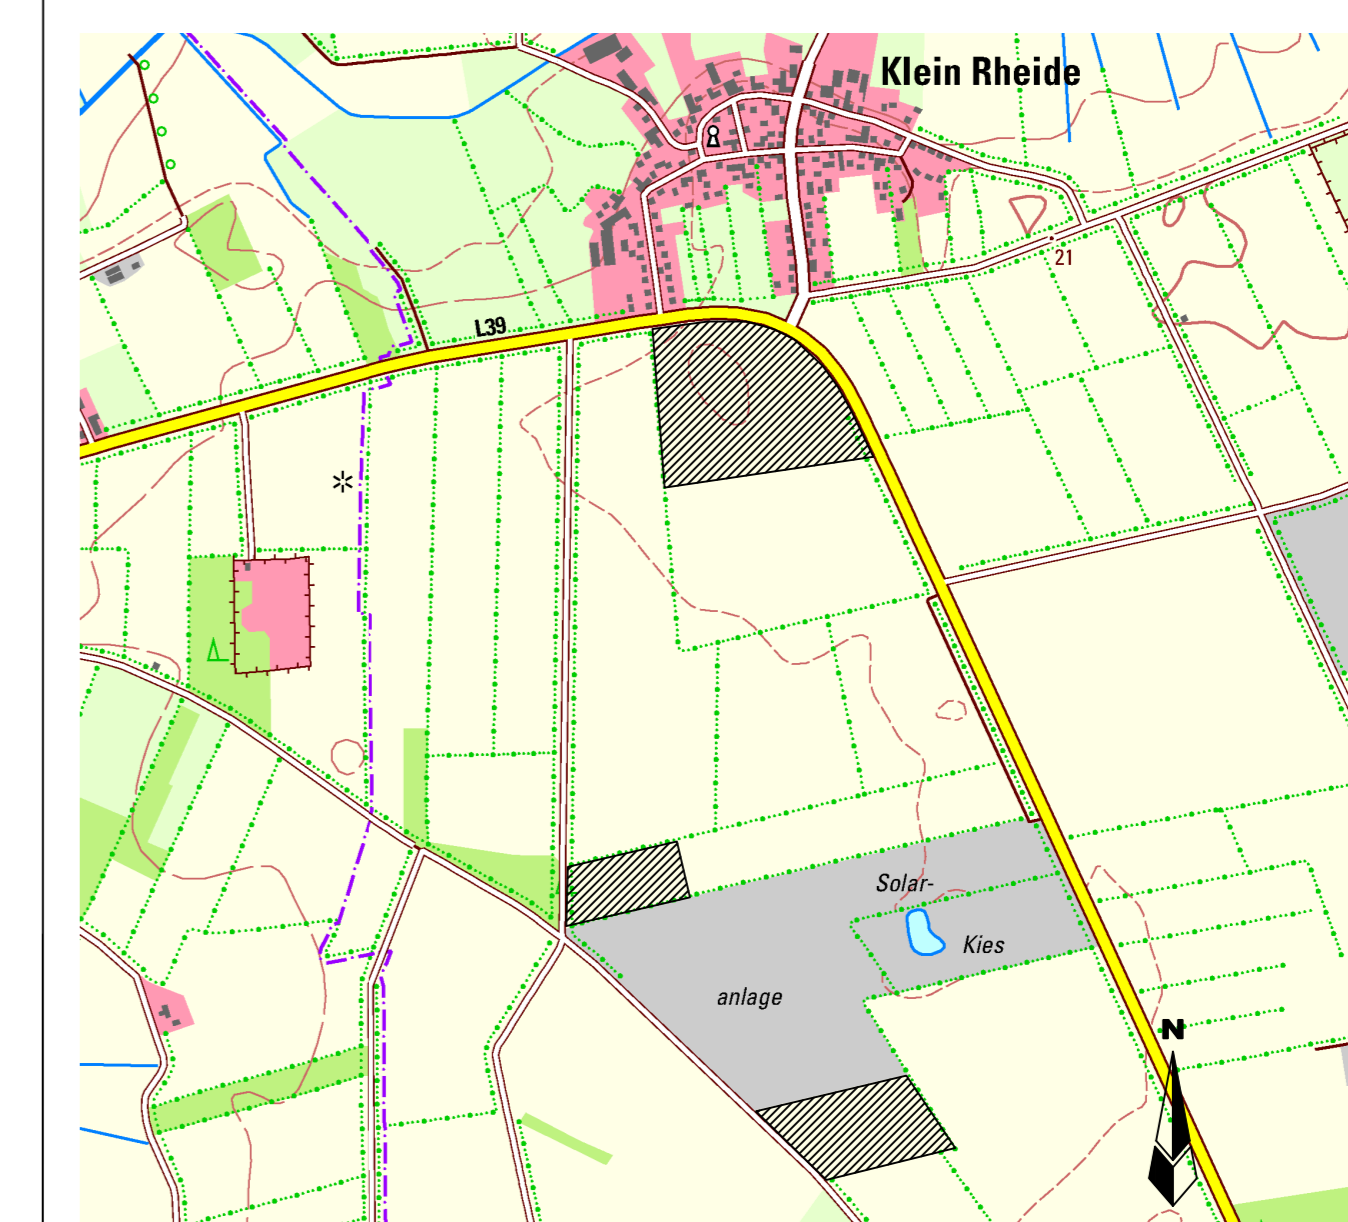

**5. Änderung des Flächennutzungsplanes der Gemeinde Klein Rheide**

Entwurf

M. 1:1.500

Gemeinde Klein Rheide

Verfahrensstadium nach BauGB:  
 § 1(1)  § 2  § 3  § 4  § 5  § 6

Stand : 04.03.2026  
 Gezeichnet : F. Martensen  
 Bearbeitet : F. Martensen  
 Projekt : 953-FM

Auftragnehmer:

**Pro Region**  
 Lise-Meitner-Straße 29  
 24941 Flensburg  
 0461-160 68 93-0