

# Auszug aus dem Liegenschaftskataster

Liegenschaftskarte 1 : 1000

Erstellt am 3.2.2026

Flurstück: 130  
Flur: 103  
Gemarkung: Süderstapel  
32513800


Gemeinde: Stapel  
Kreis: Schleswig-Flensburg

Landesamt für  
Vermessung und Geoinformation  
Schleswig-Holstein



Erteilende Stelle: Katasteramt  
Graf-Zeppelin-Straße 20  
24941 Flensburg  
Telefon: (0461) 5046--0  
E-Mail: Poststelle-Flensburg@LVermGeo.landsh.de

32513900

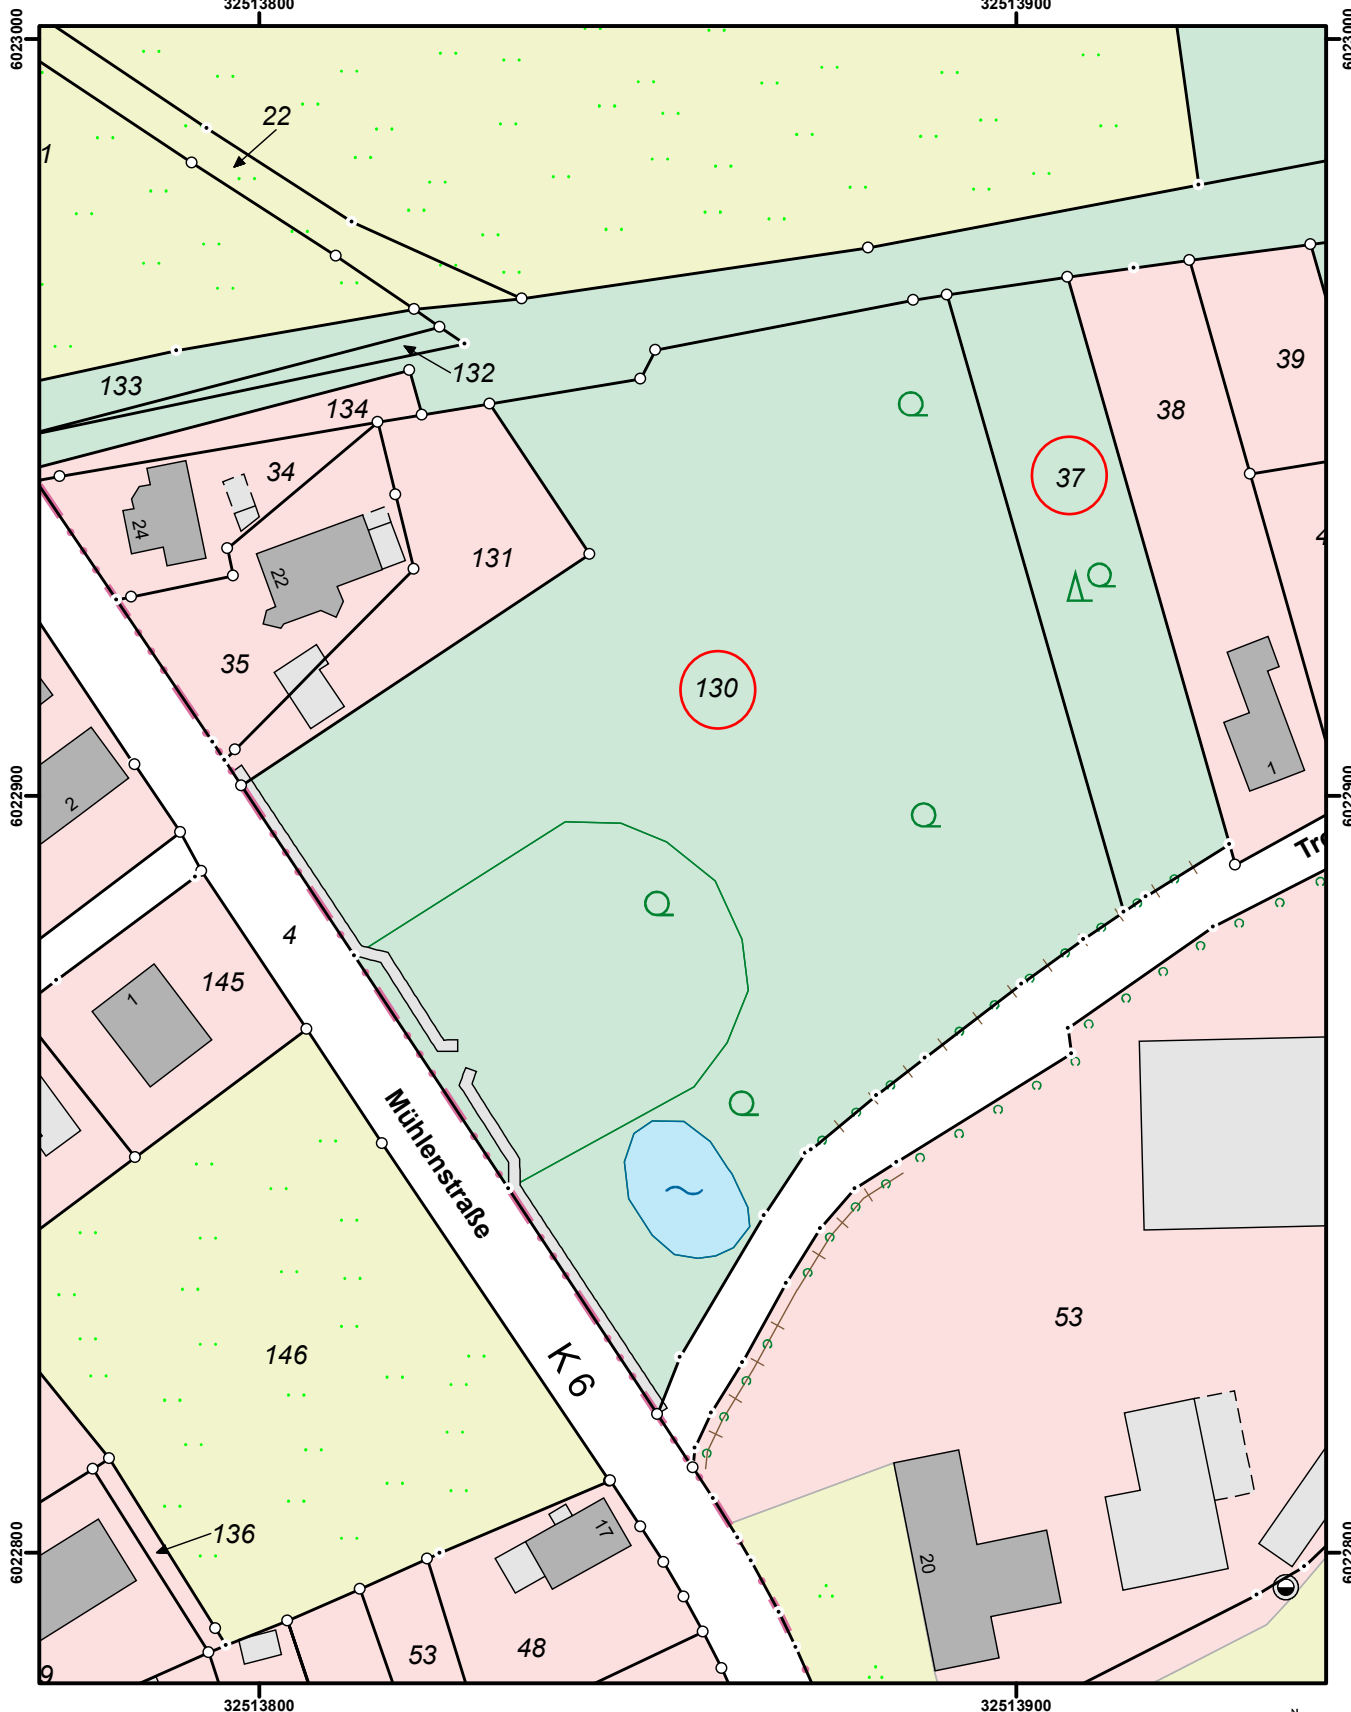

Maßstab 1 : 1000 0 5 10 20 30 Meter

Für den Maßstab dieses Auszuges aus dem Liegenschaftskataster ist der ausgedruckte Maßstabsbalken maßgebend. Dieser Auszug ist maschinell erstellt und wird nicht unterschrieben. Vervielfältigung, Umarbeitung, Veröffentlichung und Weitergabe an Dritte nur mit Zustimmung des Landesamtes für Vermessung und Geoinformation Schleswig-Holstein oder zum eigenen Gebrauch (§ 9 Vermessungs- und Katastergesetz in der jeweils geltenden Fassung).

