


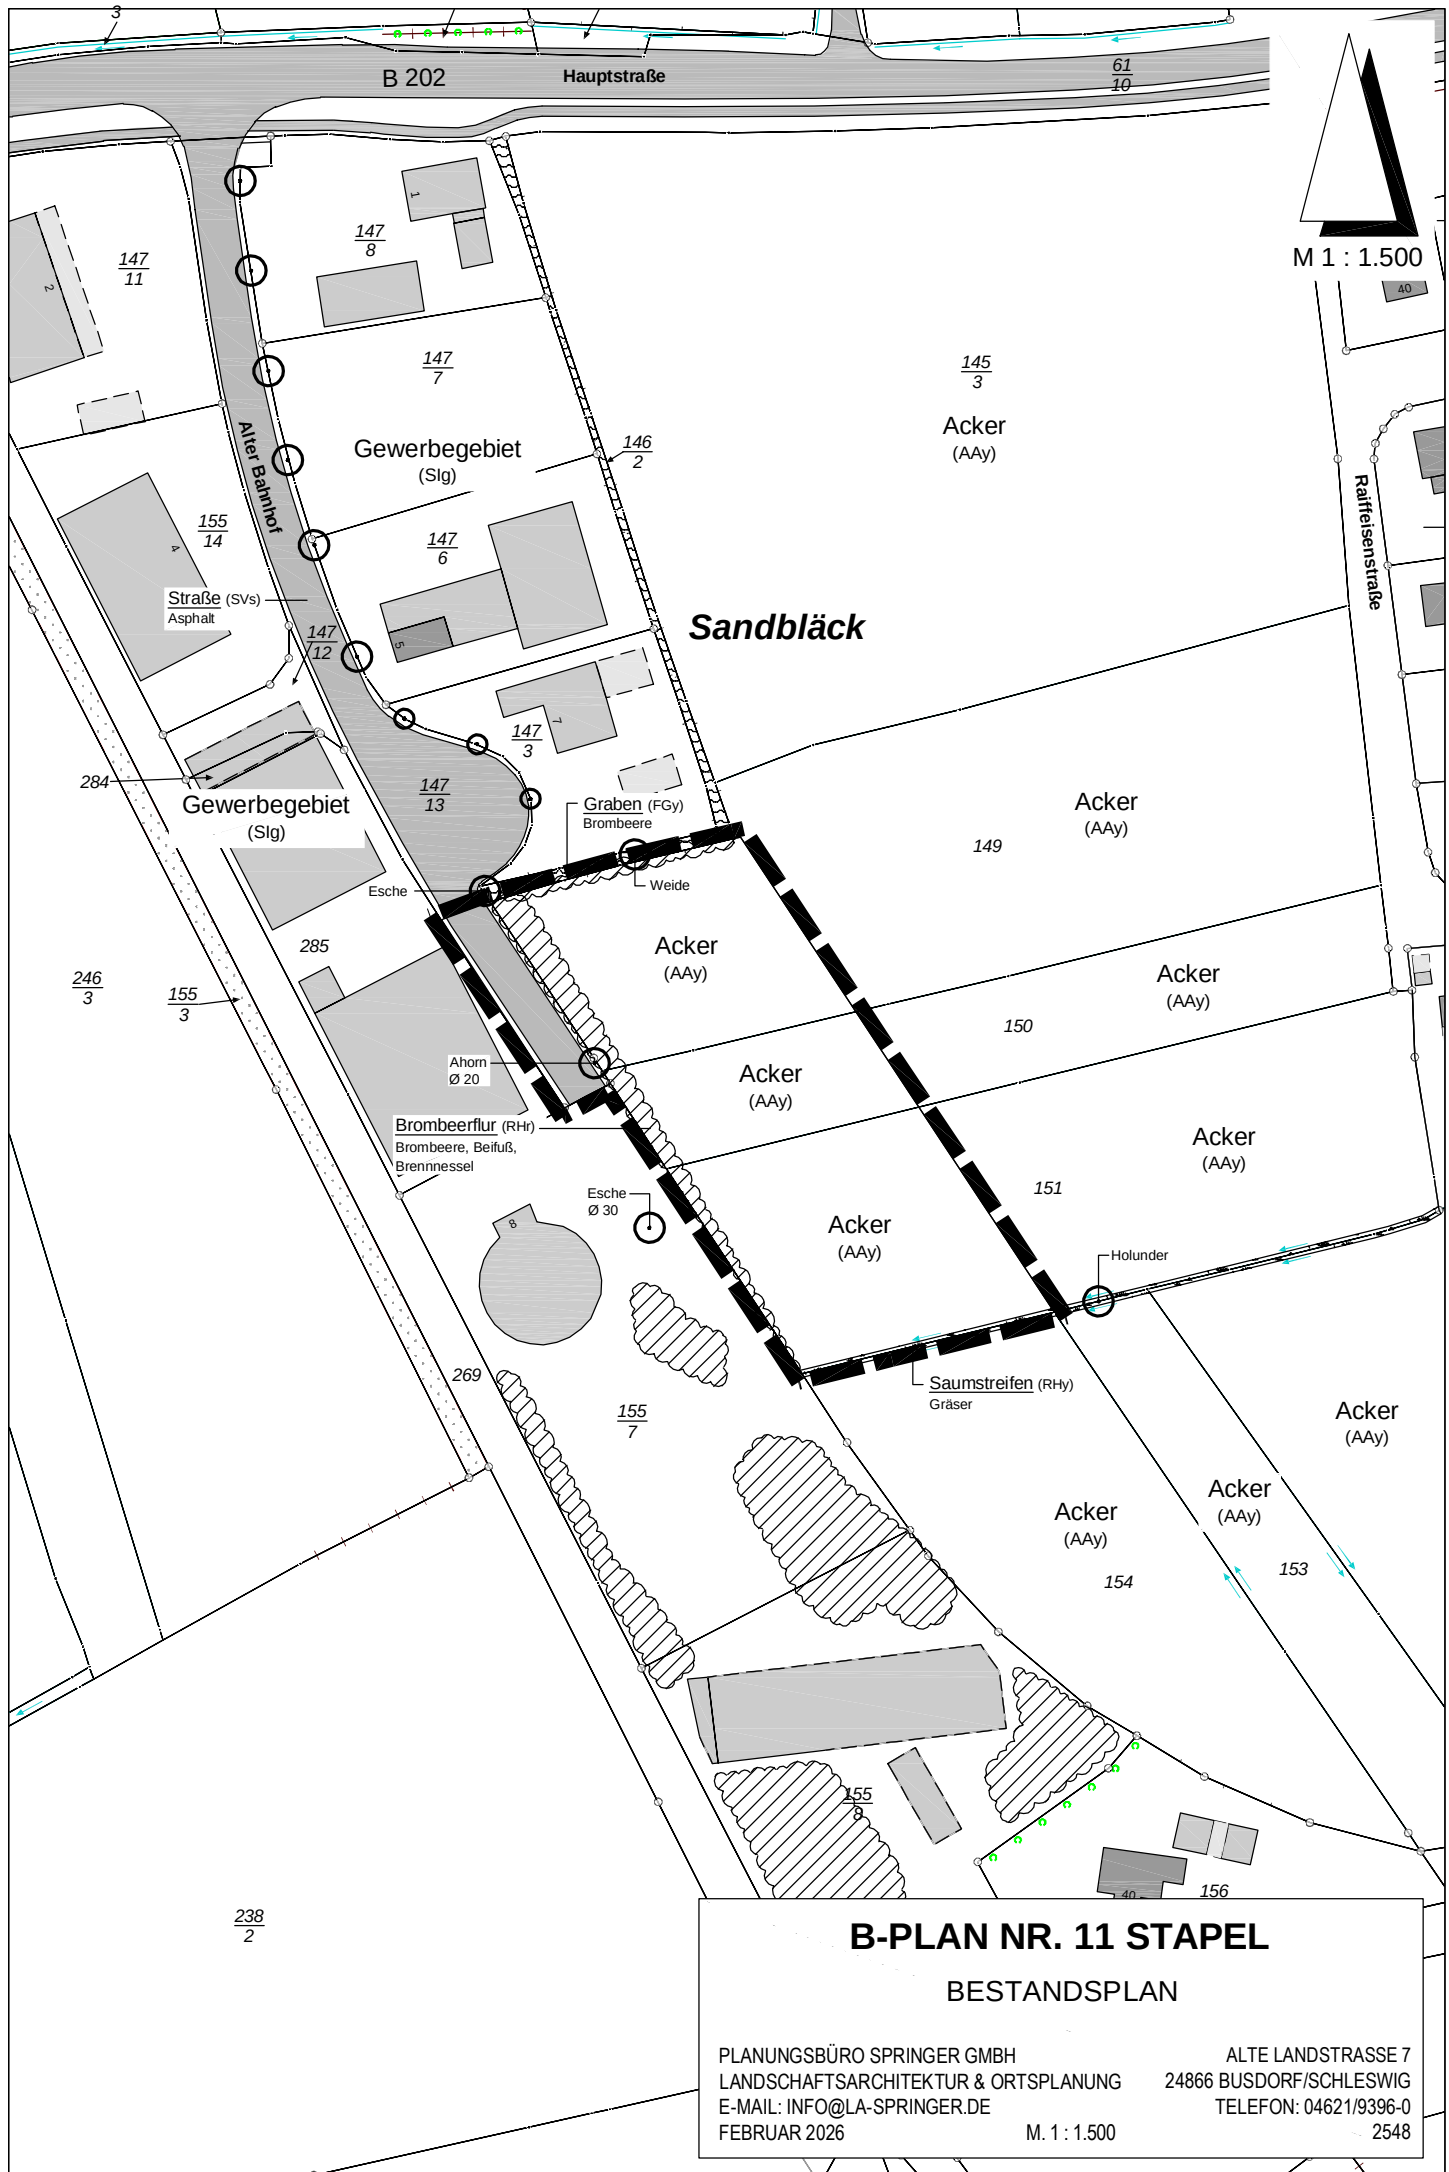

## B-PLAN NR. 11 STAPEL

### BESTANDSPLAN

PLANUNGSBÜRO SPRINGER GMBH  
LANDSCHAFTSARCHITEKTUR & ORTSPLANUNG  
E-MAIL: INFO@LA-SPRINGER.DE  
FEBRUAR 2026

ALTE LANDSTRASSE 7  
24866 BUSDORF/SCHLESWIG  
TELEFON: 04621/9396-0  
2548

M. 1 : 1.500